


Komercuzskaites mēraparāta mezgla šahta

Plāns M 1:25

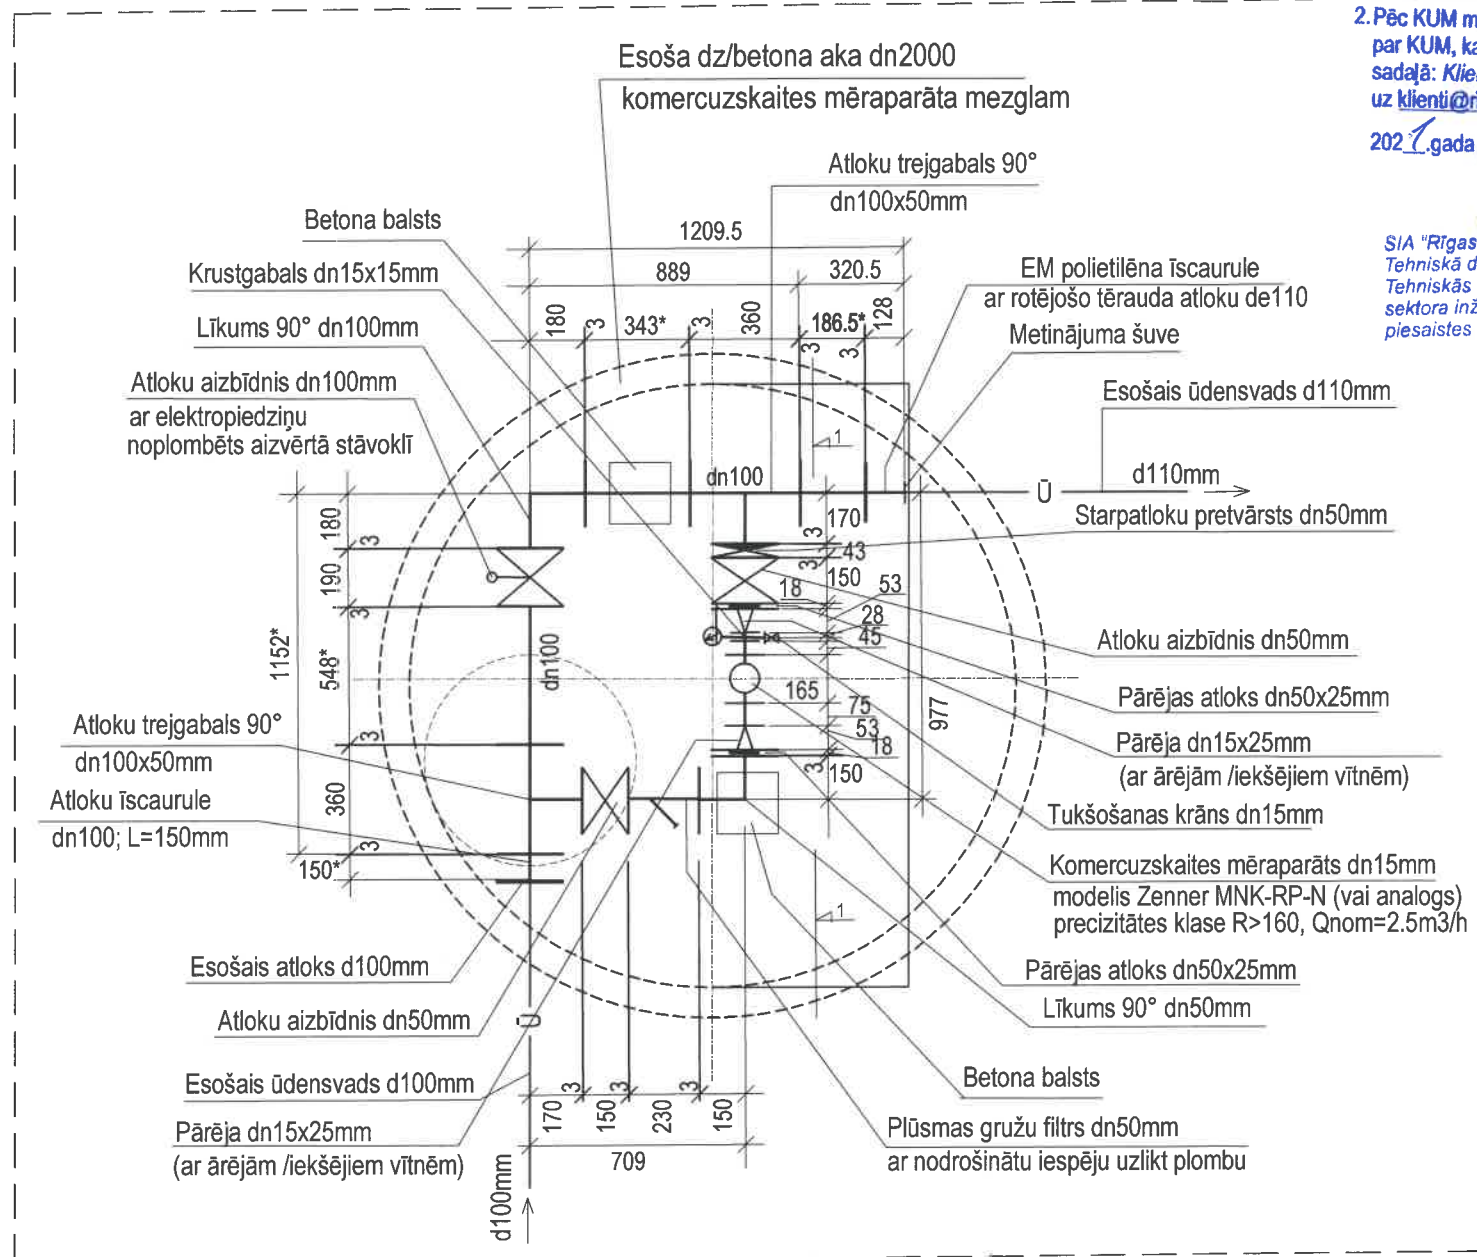

PIEZĪMES:

1. Komercuzskaites mēraparāta mezglu izbūvēt ievērojot komercuzskaites mēraparāta ražotāja noteiktās prasības.
2. Ugunsdzēsības aizbīdnis tiek noplombēts slēgtā stāvoklī. Plomba tiek norauta gadījumā, kad aizbīdnis tiek atvērts mehāniski, vai pie atvēršanas ar elektropiedziņu, elektroaizbīdnim tā jānorauj automātiski. Elektroaizbīdņa atvēršanas un aizvēršanas funkciju vadība tiek nodrošināta ar elektropiedziņas mehānismu un tikai avārijas gadījumā.
3. Komercuzskaites mēraparāta mezglu montēt viena plaknē ar ūdensvada ievadu uz betona balstiem.
4. Komercuzskaites mēraparāta mezglu montēt no metāla cauruļvadiem un veidgabaliem.
5. Komercuzskaites mēraparāta mezglu šahtai paredzēta hidroizolācija pilnā apjomā.

SASKAŅOTS

SIA „Rīgas ūdens” ar nosacījumiem:


1. Ievērot SIA „Rīgas ūdens” prasības komercuzskaites mēraparāta (KUM) izbūvei un KUM mezglu izbūvei, kas ir pieejami SIA „Rīgas ūdens” mājaslapas sadaļā: **Būvniecības ierosinājumiem - Projektētājiem.**
2. Pēc KUM mezgla izbūves aizpildīt iesnieguma veidlapu par KUM, kas ir pieejama SIA „Rīgas ūdens” mājaslapā sadaļā: **Klientiem - Iesniegumu veidlapas, un nosūtīt to uz klientu@rigasudens.lv**

2021.gada 02.06.

SIA „Rīgas ūdens”
Tehniskā departamenta
Tehniskās daļas Projektu saskaņošanas
sektora inženierkomunikāciju
piesaistes inženieris
Romāns Antoščenko

Griezums 1-1

M 1:50

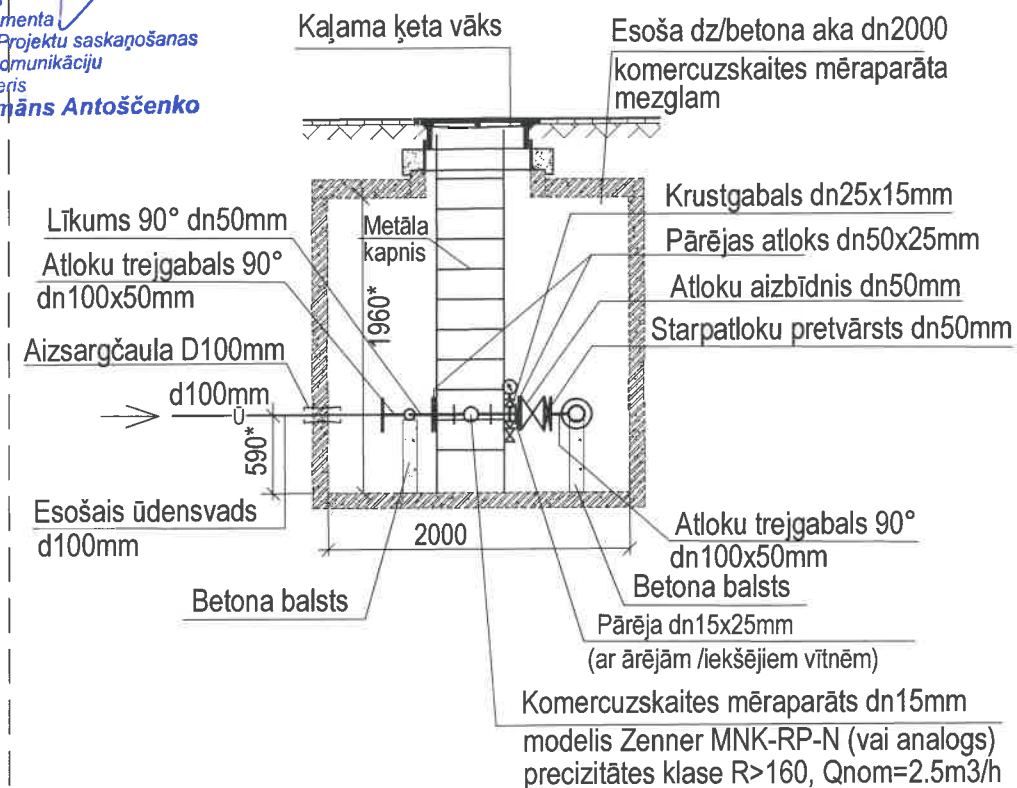

6. Rasējumā ar simbolu "d" apzīmēts cauruļu ārējais diametrs.

Ar "dn" - cauruļvadu nosacītais (iekšējais) diametrs.

7. Attālumi ar * precizēt uz vietas darba gaitā.

Pasūtītājs: AS "Publisko aktīvu pārvaldītājs Possessor"				Būvobjekta nosaukums un adrese: Komercuzskaites mēraparāta mezgla pārbūve mājai Krišjāņa Valdemāra ielā 31, Rīgā			Pasūtījuma Nr.: UKT/KV31		
				Rasējuma lapas nosaukums: Komercuzskaites mēraparāta mezgla šahta. Plāns. Griezums 1-1.			Stadija AK		
Būvpr.d.vad. O.Vasiļčenko				Dat. 20.05.2021			Merogs 1:25 1:50		
Izstrādāt. O.Vasiļčenko				Projektētāja nosaukums: SIA "RL project"			Lapa Arhīva reģistrācijas Nr. UKT/KV31		

SASKAŅOTS:

NOMAIN.INV.#

PARAKSTS UN DATUMS

ORIM.INVENT.#