


7. Dzīvojamās mājas stāvu plāni

1.stāva plāns:

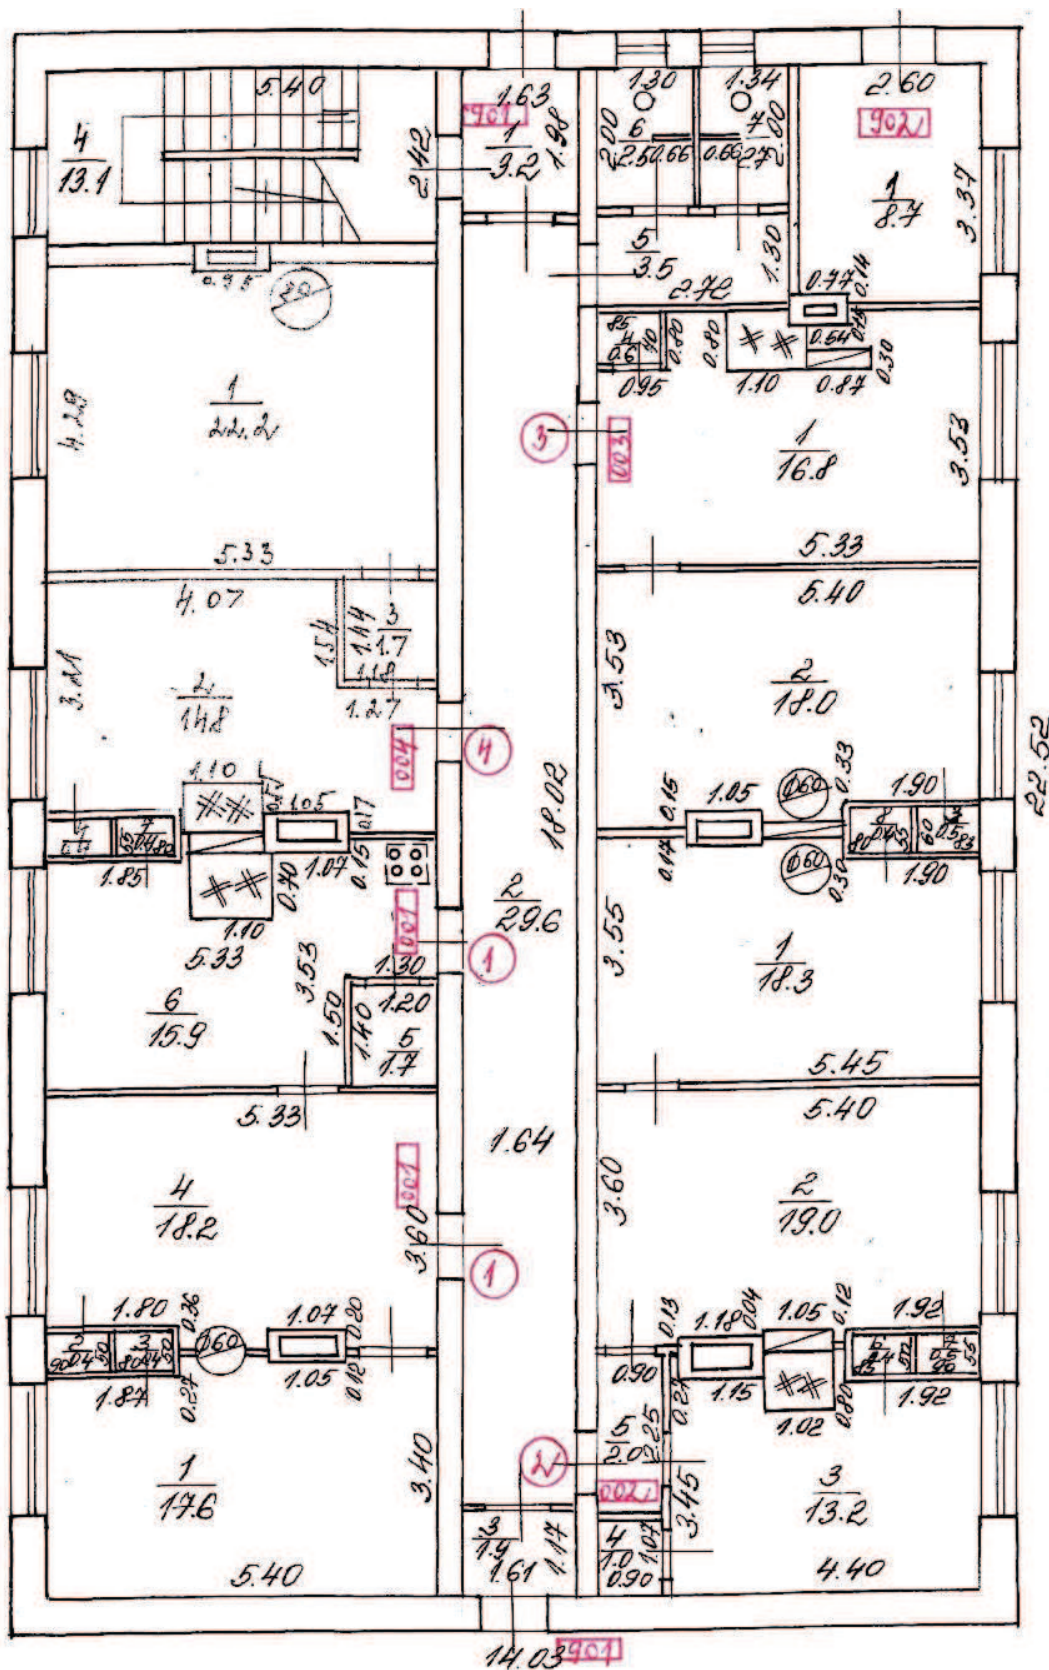

2.stāva plāns:

