
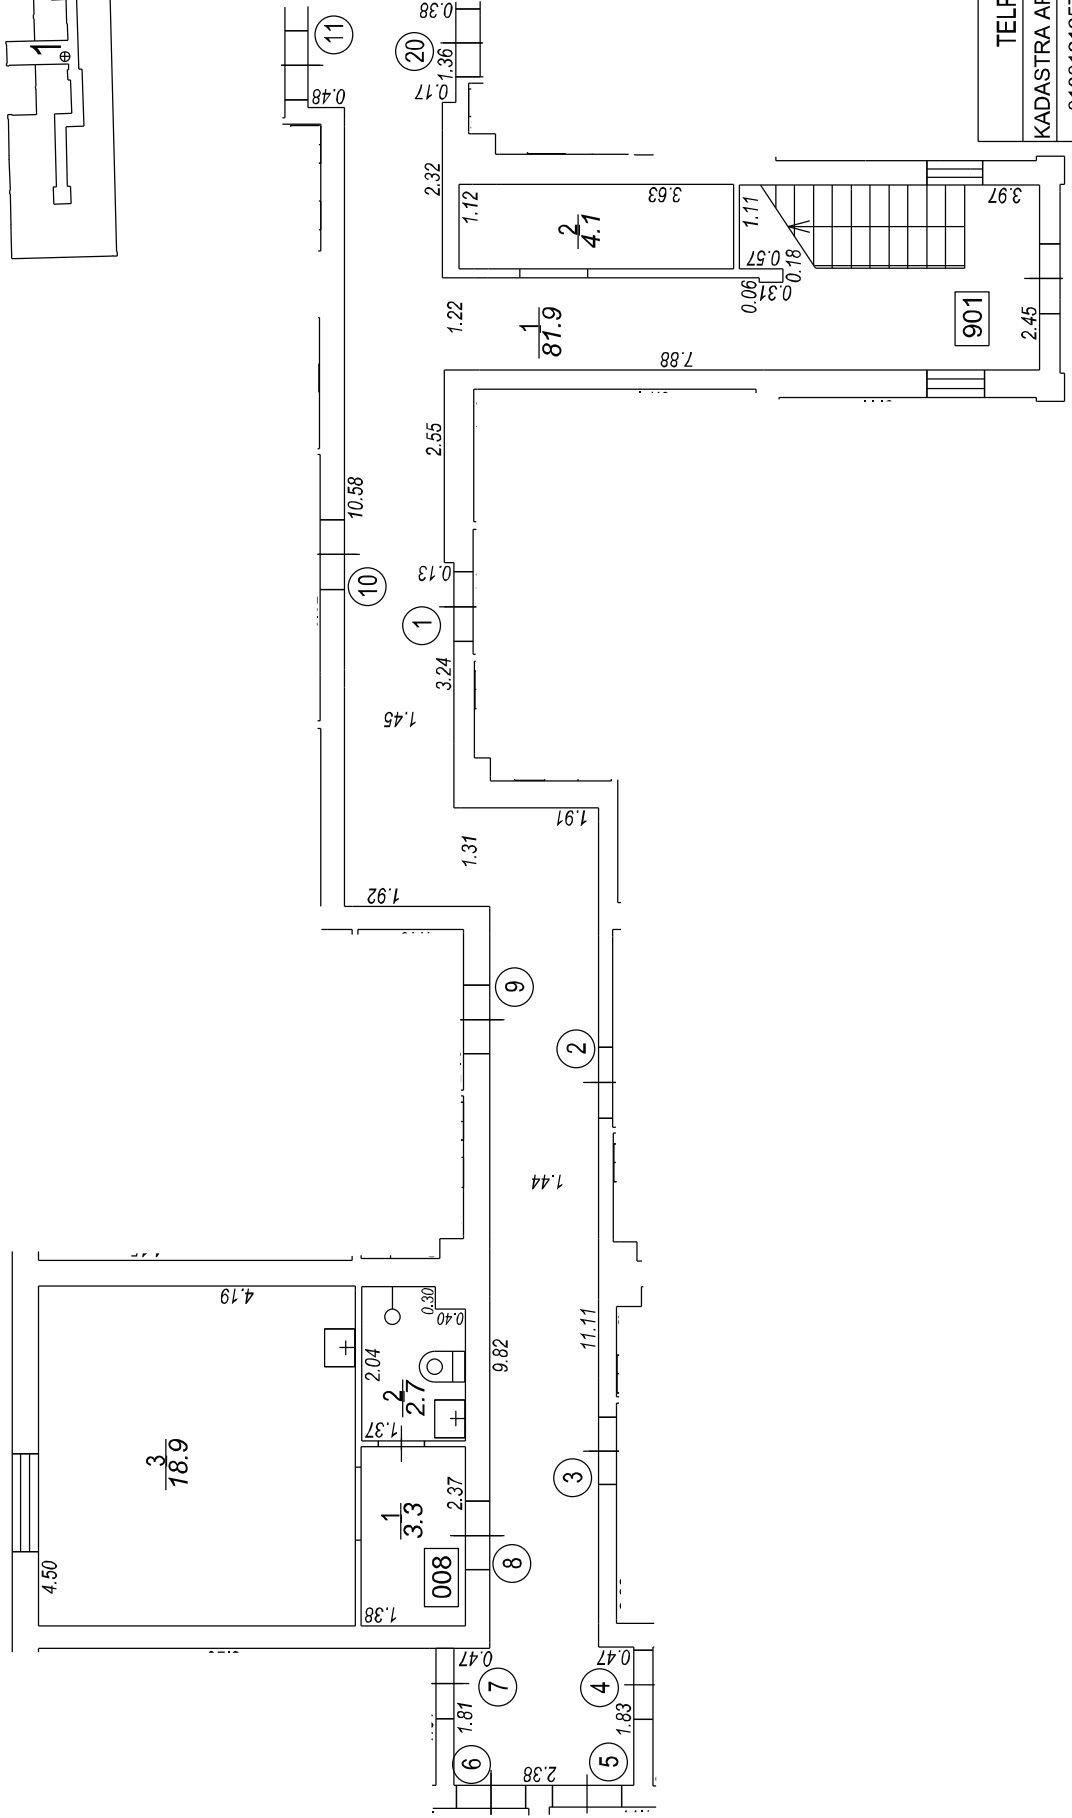


Būves punkta koordinātas  
Latvijas koordinātu sistēmā LKS-92

Punkta nr	x	y
1	308690.90	513131.79

# Rencēnu iela

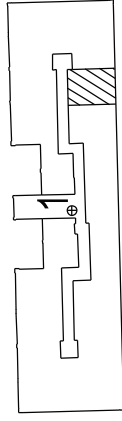

TEĻU GRUPAS PLĀNS

KADAŠTRA APZĪMĒJUMS MĒROGS LPP.

01001212578003008 1 : 100 4