
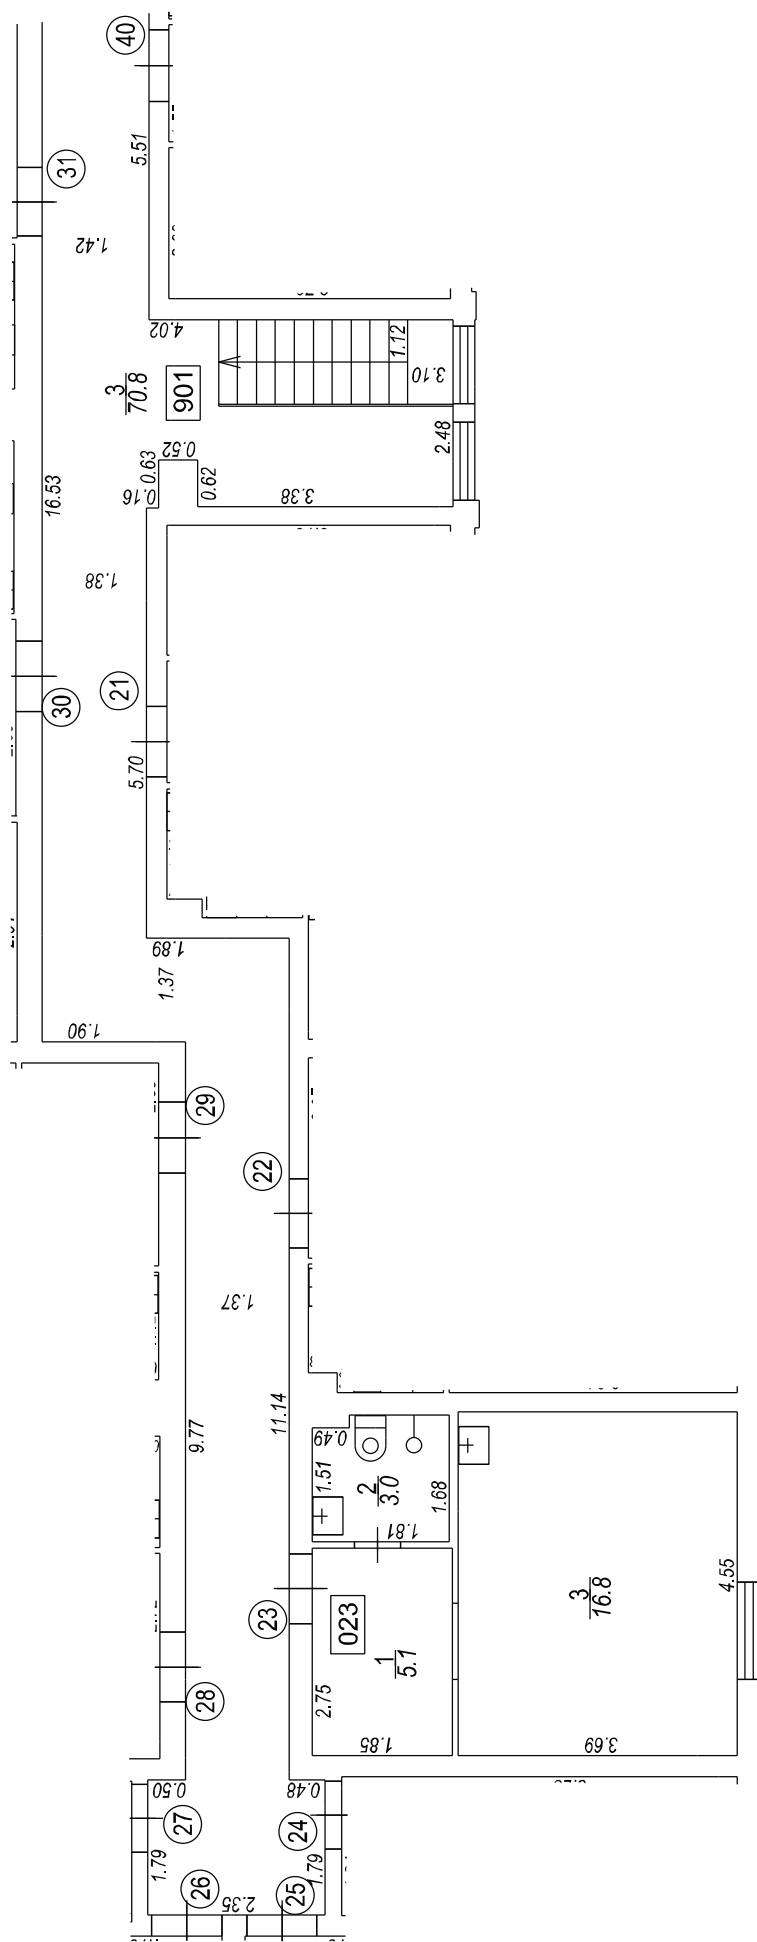


# Rencēnu iela

Būves punkta koordinātas  
Latvijas koordinātu sistēmā LKS-92

Punkta nr	x	y
1	308690.90	513131.79

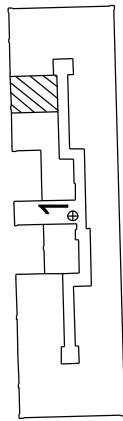

## TEĻU GRUPAS PLĀNS

KADASTRA APZĪMĒJUMS MĒROGS LPP.

01001212578023 1 : 100

4