


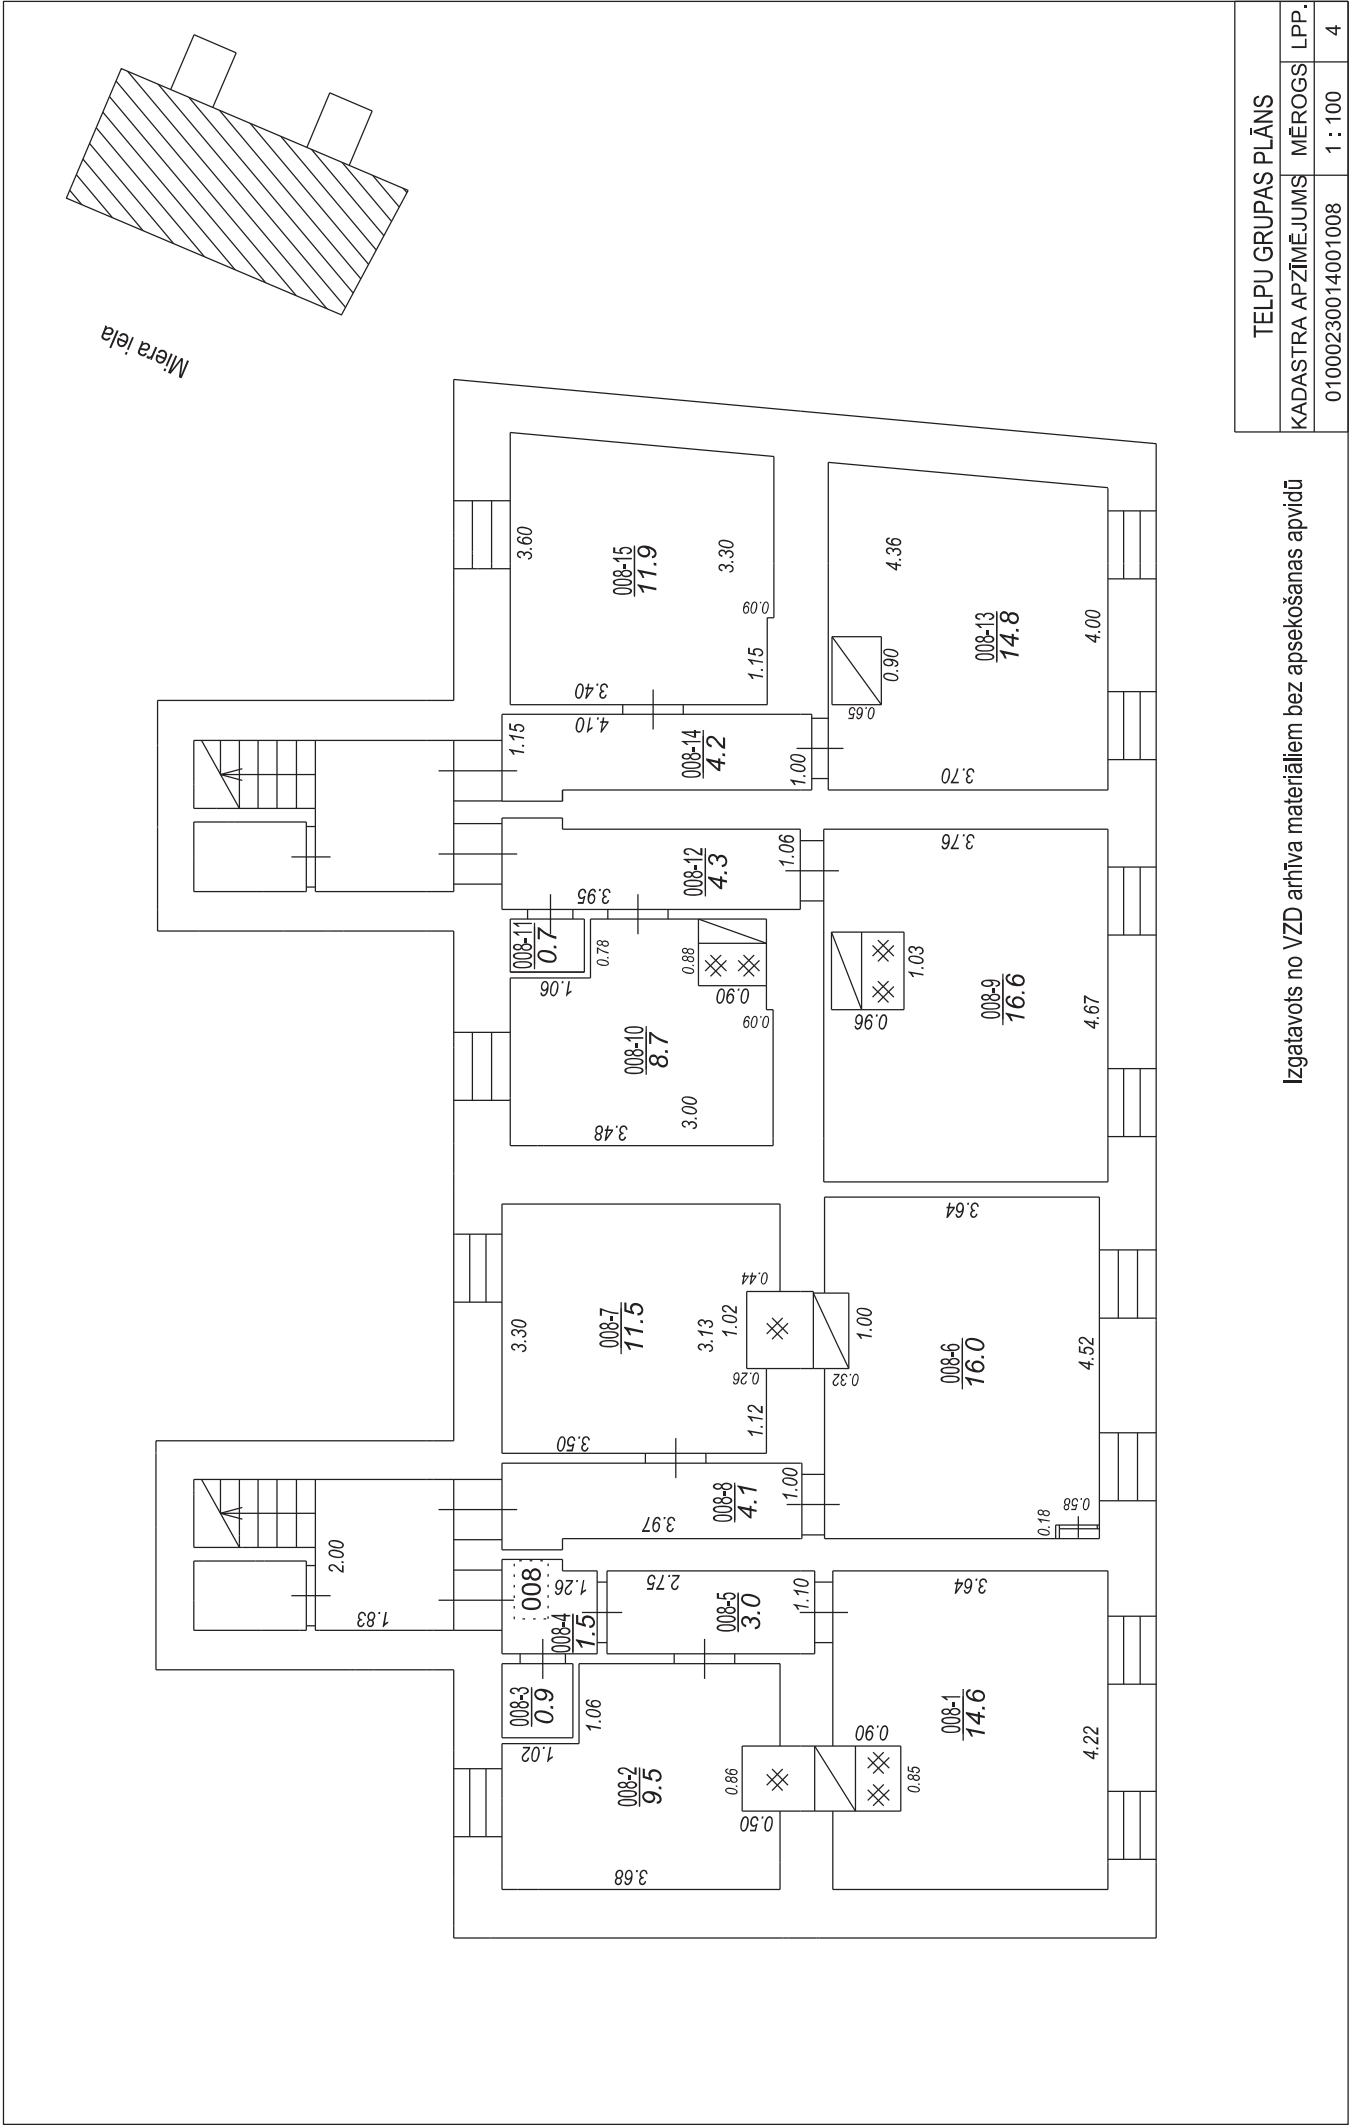

Izgatavots no VZD arhīva materiāliem bez apsekošanas apvidū

TĒĻU GRUPAS PLĀNS		
KADASTRA APZĪMĒJUMS	MĒROGS	LPP.
01000230014001008	1 : 100	4